

MAJLIS DAERAH SELAMA

DOKUMEN SEBUTHARGA

CADANGAN MENAIKTARAF MEDAN NIAGA SELAMA SQUARE
, SELAMA PERAK

NO. SEBUTHARGA :11/2024

TARIKH : 08 APRIL 2024

TARIKH TUTUP : 18 APRIL 2024

MDS
11/2024

**SENARAI SEMAK
(BEKALAN / PERKHIDMATAN / KERJA)**

Senarai Semak ini hendaklah dimasukkan sebagai mukasurat pertama bagi dokumen cadangan tawaran Penyebutharga. Sila tandakan (√) bagi dokumen yang disertakan.

**SEBUTHARGA BIL.11/2024:
CADANGAN MENAIKTARAF MEDAN NIAGA SELAMA SQUARE ,
SELAMA PERAK**

Bil.	Perkara /Dokumen	Ditanda Oleh Kontraktor	Ditanda Oleh Jawatankuasa Pembuka SebutHarga
1.	Salinan Sijil Akuan Pendaftaran dengan Kementerian Kewangan (bekalan / perkhidmatan)		
2.	Salinan Sijil Akuan Bumiputera dari Kementerian Kewangan (bekalan /perkhidmatan)		
3.	Salinan Sijil Akuan pembuat dari Kementerian Kewangan (bekalan /perkhidmatan)		
4.	Salinan Sijil Pendaftaran Dari Pusat Khidmat Kontraktor (Kerja)		
5.	Salinan Sijil taraf Bumiputera Dari Pusat Khidmat Kontraktor (Kerja)		
6.	Salinan Sijil Pendaftaran Dari CIDB		
7.	Borang Maklumat Penyebutharga Lampiran B		
8.	Salinan Penyata Bulanan Akaun Bank bagi tiga (3) bulan terakhir		
9.	Ringkasan Sebutharga Telah diisi dengan Lengkap dan ditandatangani.		
10.	Borang Penyerahan Contoh Dan Katalog (Jika berkaitan)		
11.	Salinan Penyata Bulanan Akaun Bank bagi tiga (3) bulan terakhir yang disahkan Oleh bank		

PENGESAHAN OLEH PENYEBUTHARGA

Dengan ini saya mengesahkan bahawa saya telah membaca dan memahami semua syarat-syarat dan terma yang dinyatakan didalam Dokumen Sebutharga. Semua maklumat yang dikemukakan adalah benar.

Tandatangan:

Nama:

Jawatan:

Tarikh:

**UNTUK KEGUNAAN
MAJLIS DAERAH
SELAMA**

Jawatankuasa Pembuka SebutHarga dengan ini mengesahkan menerima dokumen bertanda (√) kecuali bagi perkara bil..... (jika ada).

Tandatangan:

Nama:

Jawatan:

Tarikh:

Tandatangan:

Nama:

Jawatan:

Tarikh

BORANG SEBUTHARGA

SEBUTHARGA NO : 11/2024

TARIKH TUTUP : 18 APRIL 2024

Yang Dipertua
Majlis Daerah Selama
34100 Selama
Perak Darul Ridzuan

CADANGAN MENAIKTARAF MEDAN NIAGA SELAMA SQUARE , SELAMA PERAK

Di bawah dan tertakluk kepada Arahan Petender, syarat-syarat Am Sebutharga, Spesifikasi Kerja dan Pelan-Pelan, saya yang bertandatangan di bawah dengan ini menawarkan untuk melaksanakan dan menyiapkan kerja-kerja tersebut bagi jumlah harga pukal sebanyak Ringgit Malaysia :

(RM: _____)

2. Saya bersetuju menyiapkan kerja-kerja ini dalam masa _____ minggu dari tempoh mula yang ditetapkan.

Bertarikh pada _____ haribulan _____ 2024

Tandatangan Kontraktor

Tandatangan Saksi

Nama Penuh : _____

No. K/P. (Baru) : _____

Alamat : _____

Atas Sifat : _____

(Meterai atau Cop Kontraktor)

SURAT AKUAN PEMBIDA

Bagi

**CADANGAN MENAIKTARAF MEDAN NIAGA SELAMA SQUARE
SELAMA PERAK
11/2024**

Saya,..... Nombor K.P..... yang mewakili

.....Nombor Pendaftaran syarikat Dengan ini mengistiharkan bahawa saya atau mana – mana individu yang mewakili syarikat ini tidak akan menawarkan atau memberi rasuah kepada mana – mana individu dalam **MAJLIS DAERAH SELAMA** atau mana – mana individu lain, sebagai sogokan untuk dipilih dalam tender/sebut harga* seperti di atas. Bersama – sama ini dilampirkan Surat Perwakilan Kuasa bagi saya mewakili syarikat seperti tercatat di atas untuk membuat pengisytiharan ini.

2. Sekiranya saya atau mana – mana individu yang mewakili syarikat ini didapati bersalah menawar atau memberi rasuah kepada mana – mana individu dalam **MAJLIS DAERAH SELAMA** atau mana – mana individu lain sebagai sogokan untuk dipilih dalam tender/ sebut harga* seperti di atas, maka saya sebagai wakil syarikat bersetuju tindakan – tindakan berikut diambil:

- 2.1 penarikan balik tawaran kontrak bagi tender/sebut harga* di atas; atau
- 2.2 penamatan kontrak bagi tender/ sebut harga* di atas; dan
- 2.3 lain – lain tindakan tatatertib mengikut peraturan perolehan Kerajaan.

3. Sekiranya terdapat mana – mana individu cuba meminta rasuah daripada saya atau mana – mana individu yang berkaitan dengan syarikat ini sebagai sogokan untuk dipilih dalam tender/ sebut harga* seperti di atas, maka saya berjanji akan dengan segera melaporkan perbuatan tersebut kepada pejabat **Suruhanjaya Perkhidmatan Rasuah Malaysia (SPRM)** atau **Balai Polis** yang berhampiran.

Yang Benar,

.....

Nama:.....

No. K.P:.....

Cop Syarikat :

Catatan : * Potong mana yang tidak berkaitan.

CADANGAN MENAIK TARAF MEDAN NIAGA SELAMA SQUARE, SELAMA PERAK.

RINGKASAN SEBUTHARGA

BILL.	KETERANGAN	DARI M/SURAT	AMAUN (RM)
1	KERJA AWALAN	A/2	
2	KERJA INFRASTRUKTUR	5	
JUMLAH KESELURUHAN DIBAWA KE BORANG TENDER:			

Ringgit Malaysia :

TEMPOH SIAP KERJA : ~~MINGGU~~ **BULAN.**

Nota : Sila pastikan jumlah dan tempoh di atas adalah sama dibawa ke dalam borang tender

.....
Tandatangan Pentender

Nama Penuh :

No. Kad Pengenalan :

Atas Sifat :

Yang
diberi
kuasa

.....
Meterai atau Cap Syarikat

Tarikh :

.....
Tandatangan Saksi

Nama Penuh :

No. Kad Pengenalan :

Jawatan :

Tarikh :

CADANGAN MENAIK TARAF MEDAN NIAGA SELAMA SQAURE, SELAMA PERAK.**BILL NO. 1 - KERJA AWALAN**

BIL.	BUTIR-BUTIR KERJA	AMAUN (RM)
	<p><u>KERJA AWALAN</u></p> <p>1.1 Menyediakan keperluan-keperluan sebagaimana syarat-syarat sebutharga: a) Akta keselamatan Sosial Pekerja (PERKESO) b) Insuran Tanggung Awam/ Kerja (Liputan Insurans Tanggungan Awam minimum bagi setiap kemalangan ialah RM100,000.00).</p> <p>1.2 Kontraktor hendaklah mengemukakan Bon Pelaksanaan sebanyak lima peratus (5%) daripada jumlah harga kontrak sebelum sesuatu kerja dimulakan. Sekiranya kontraktor gagal mengemukakan Jaminan Bank/ Jaminan Bank Islam/ Jaminan Syarikat Kewangan/ Jaminan Insurans/ Jaminan Takaful pada tarikh milik tapak, secara automatik kaedah wang Jaminan Pelaksanaan (merupakan sejumlah wang yang dipegang oleh kerajaan bagi memastikan kontraktor memenuhi dan melaksanakan obliqasinya di bawah kontrak) adalah terpakai.</p> <p>1.3 Melaksanakan kerja 'setting out' oleh jurukur berlesen dan menyediakan lukisan ukur sebanyak 2 salinan.</p> <p>1.4 Kerja-kkerja awalan seperti mobilisasi, peralatan, 'scaffolding', tenaga kerja, kerja fasilitas sementara serta kerja-kerja yang berkaitan.</p> <p>1.5 Menyediakan dua (2) set gambar kemajuan sebelum, semasa dan selepas siap kerja dalam bentuk 'softcopy' dan 'hardcopy' sebagaimana arahan pegawai.</p> <p>1.6 Menyediakan dua (2) set laporan kemajuan perlaksanaan projek sebagaimana arahan pegawai.</p> <p>1.7 Menyediakan "site diary" sebagaimana arahan pegawai.</p> <p>1.8 Kontraktor diarahkan untuk memastikan keadaan tapak sentiasa dalam keadaan bersih dan tiada sampah sarap.</p> <p>1.9 Kerja-kkerja menyediakan tapak, membersihkan sekitar kawasan sebelum, semasa dan selepas siap kerja .</p> <p>1.10 Menyediakan empat (4) pelan terbina dalam bentuk 'softcopy' dan 'hardcopy' sebagaimana arahan pegawai. Menyediakan empat (4) salinan 'As-built dwg' yang dijilidkan sebagaimana arahan pegawai.</p> <p>1.11 Menyediakan kemudahan sementara bagi elektrik dan air untuk kegunaan ditapak.</p> <p>1.12 Bekal dan pasang papan tanda projek berukuran 1.2m×1.0m seperti pelan/ lukisan dilampiran.</p> <p>1.13 Menyediakan segala peralatan dan prosidur amalan bagi mencegah covid 19.</p>	
	JUMLAH DIBAWA KE RINGKASAN SEBUTHARGA :	

CADANGAN MENAIK TARAF MEDAN NIAGA SELAMA SQAURE, SELAMA PERAK.

BILL NO.2 - KERJA INFRASTRUKTUR

BIL.	BUTIR-BUTIR KERJA	UNIT	KUANTITI	HARGA (RM)	AMAUN (RM)
	<p><u>KERJA-KERJA LANDSKAP</u></p> <p>Membekal peralatan, jentera, tenaga kerja dan lain-lain yang berkaitan bagi menjalankan kerja-kerja pengorekkan serta membuang tanah yang telah dikorek ke kawasan yang telah ditentukan sendiri oleh kontraktor. Penutup tanah untuk pokok; Membekal dan menyediakan 50mm (tebal) 'Coco fiber' untuk mengekalkan kelembapan tanah.</p> <p>Membekal tanah campuran yang mengandungi tanah atasan, 'coco peat' serta baja organik dan memasukkan ke dalam lubang tanaman dengan kadar campuran 3 : 1: 1 serta baja penggalak akar (mengikut nisbah yang sesuai), 3 – Tanah Atasan ,1 – Pasir Sungai , 1 – Coco Peat + Baja Organik + CIRP</p> <p>Membekal dan menanam spesis pokok yang dinyatakan didalam pelan penanaman. Kesemua pokok haruslah sihat, mempunyai bentuk struktur yang sempurna (tidak 'toping'), mempunyai bentuk silara yang cantik dan sempurna, dan mendapat kelulusan daripada Arkitek Landskap / Pegawai Penguasa sebelum dibawa ke tapak projek untuk ditanam - kesemua harga untuk pokok teduhan perlu mengambilkira kerja-kerja menyediakan lubang, penyediaan medium tanah, penyediaan penutup tanah dan juga penyediaan kayu pemancang.</p> <p><u>Pokok Teduhan</u></p> <p>A Bunga Kemboja (Plumeria Rubra);25-50mm x 2.0m tinggi</p> <p>B Raja Kelapa (Ravebea Rivularis) ;50-75mm x 1.5m tinggi</p> <p><u>Pokok Renek</u></p> <p>C Senai Merah (Loropentalum) ;0.50m tinggi</p> <p>D Duranita (Duranta Gold) ; 0.50m tinggi</p> <p>E Ixora Merah (Ixora Siamensis) ; 0.50m tinggi</p> <p>F Daun Tea (Acalpha Siamensis) ; 0.50m tinggi</p> <p>Nota : Kesemua lubang perlu dikorek mengikut spesifikasi dan perlu mendapat pengesahan daripada Arkitek Landskap / Pegawai Pengusaha sebelum kerja-kerja penanaman dijalankan. Kesemua pokok-pokok yang di pilih oleh pihak SO perlu dikuarantin di tapak bina atau nursery selama 5 hari sebelum ditanam di tapak. Pokok yang sampai di tapak bina mestilah mempunyai spesifikasi, saiz, rupa serta bentuk sama seperti yang terdapat di tapak semaian</p>				
	JUMLAH DIBAWA KEHADAPAN				

CADANGAN MENAIK TARAF MEDAN NIAGA SELAMA SQAURE, SELAMA PERAK.

BILL NO.2 - KERJA INFRASTRUKTUR

BIL.	BUTIR-BUTIR KERJA	UNIT	KUANTITI	HARGA (RM)	AMAUN (RM)
JUMLAH DIBAWA DARI BELAKANG					
<u>DATARAN</u>					
	<u>Interlocking pavers</u>				
A	<p> KERJA-kerja memasang interlocking paving block sedia ada setebal 60mm tebal diturap diatas lapisan permukaan pasir setebal 50mm serta dipadatkan dan ruang di antara unit turapan diisi dengan pasir halus, termasuk menyediakan permukaan dan lain-lain kerja yang berkaitan mengikut spesifikasi serta arahan Pegawai Penuasa.</p>	m2	1490		
	<u>Pebble wash</u>				
B	<p> KERJA membina lantai konkrit , kerja-kerja termasuk membekal dan menghampar 100mm tebal lapisan hadkor, 50mm tebal 'lean concrete' dari jenis gred 15, 100mm tebal konkrit gred 25 serta besi BRC A6 , 'Damp proof membrane' , dengan kemasan 'pebble wash', kemasan epoxy lutsinar, termasuk semua spesifikasi yang memenuhi kehendak Pegawai Penguasa atau wakilnya serta lain-tain keperluan yang berkaitan termasuk formwork, excavation work, nersediaan dan nembersihan tanah dll</p>	m2	450		
	<u>Kerusi Taman</u>				
C	<p> Membekal dan memasang kerusi taman dari precast concrete dengan kemasan, termasuk aksesori dan kerja berkaitan mengikut lukisan serta kelulusan Pegawai Penguasa .</p>	No.	9		
	<u>Rumput</u>				
D	<p> KERJA-kerja menanam rumput dari jenis cow grass secara kaedah close turfing pada mana kawasan rumput yang rosak semasa kerja-kerja pembinaan dilaksanakan termasuk penyediaan tapak dan menyediakan tanah organik (top soil) diratakan disekitar kawasan penanaman rumput.</p>	m2	100		
<u>BANGUNAN ASTAKA</u>					
D	<p> KERJA-kerja membuka dan menanggal kemasan bumbung dan papan cantik sediaada , serta kerja-kerja berkaitan sepertimana diarahkan oleh Pegawai Penguasa (anggaran kuantiti :320m2)</p>	pukal			
E	<p> Membekal dan memasang kemasan bumbung dari jenis atap genting termasuk aksesori dan kerja berkaitan mengikut lukisan serta kelulusan Pegawai Penguasa (kuantiti tidak termasuk laps).</p>	m2	320		
F	<p> Membekal dan memasang 230mm x 6mm tebal papan cantik termasuk aksesori , kerja mengecat dan kerja berkaitan mengikut lukisan serta kelulusan Pegawai Penguasa (kuantiti tidak termasuk laps).</p>	m	80		
G	<p> KERJA-kerja mengecat dinding luar dari jenis weatheshield dengan cat berkualiti dengan satu (1) lapisan cat asas dan dua (2) lapisan cat utama termasuk kerja berkaitan dengannya.</p>	m2	600		
JUMLAH DIBAWA KEHADAPAN					

CADANGAN MENAIK TARAF MEDAN NIAGA SELAMA SQAURE, SELAMA PERAK.

BILL NO.2 - KERJA INFRASTRUKTUR

BIL.	BUTIR-BUTIR KERJA	UNIT	KUANTITI	HARGA (RM)	AMAUN (RM)
JUMLAH DIBAWA DARI BELAKANG					
<u>KERJA PREMIX</u>					
A	Kerja menyediakan tapak dan permukaan untuk menerima premix yang baru.	m2	1000		
B	Kerja membekal dan menghampar premix 'wearing course' dengan purata ketebalan 75mm termasuk kerja yang berkaitan.	m2	1000		
<u>KERJA WANG SEMENTARA</u>					
<u>Papan Tanda</u>					
C	Sediakan wang peruntukan sementara sejumlah RM35,000.00 untuk menyiapkan satu unit Papan Tanda 'Dataran Selama' 6700mm panjang x 1800mm lebar x 2500mmtinggi; semuanya mengikut spesifikasi pada lukisan bernombor MDS/2023/10/DS/BP-03	SUM	-	-	35,000.00
<u>Kerja Sub-soil</u>					
D	Sediakan wang peruntukan sementara sejumlah RM45,000.00 untuk kerja-kerja membekal dan memasang 100mm dia. 'High-Density Polyethylene (HDPE) Corrugated Subsoil Drainage Pipe' kerja-kerja termasuk menyediakan permukaan mengorek lubang , dan lain-lain kerja yang berkaitan termasuk kos buruh, jentera, mesin, loji dan lori sehingga sempurna seperti arahan Pegawai Penguasa atau wakilnya.	SUM	-	-	45,000.00
<u>Kos Luar Jangka</u>					
F	Sediakan wang peruntukan sementara sejumlah RM20,000.00 untuk kerja-kerja luar jangka seperti arahan Pegawai Penguasa atau wakilnya.	SUM	-	-	20,000.00
JUMLAH DIBAWA KE RINGKASAN SEBUTHARGA :					

ARAHAN KEPADA PENYEBUTHARGA / KONTRAKTOR

1. Sebutharga adalah dipelawa daripada Kontraktor-Kontraktor **Bumiputera** yang berdaftar dengan **Pusat Khidmat Kontraktor, dan CIDB** di dalam **GREED G2 Kategori B,CE Pengkhususan, B24 & CE21** serta yang masih dibenarkan membuat Sebutharga buat masa ini untuk kerja-kerja berikut:-

CADANGAN MENAIKTARAF MEDAN NIAGA SELAMA SQUARE , SEIAMA PERAK
--

2. **HAK M.D.S. UNTUK MENERIMA / MENOLAK SEBUTHARGA**

Majlis Daerah Selama adalah tidak terikat untuk menerima sebutharga yang terendah atau mana-mana Sebutharga atau memberi apa-apa sebab di atas penolakan sesuatu sebutharga. Keputusan Jawatankuasa Sebutharga adalah muktamad.

3. **CARA-CARA MELENGKAPKAN DOKUMEN SEBUTHARGA**

- 3.1 **PENYEDIAAN SEBUTHARGA**

Kontraktor adalah dikehendaki mengisi segala maklumat berikut dengan sepenuhnya:-

- (a) Borang Sebut Harga hendaklah dilengkapi sepenuhnya.
- (b) Borang Ringkasan Sebutharga hendaklah di hargakan oleh kontraktor.
- (c) Senarai Kerja Dalam Tangan
- (d) Pengalaman Kerja Lepas
- (e) Jadual Kadar Harga, (jika ada)
- (f) Butir-Butir Spesifikasi (jika ada)
- (g) Pelan Tapak Bina dan Teknikal

Jika berlaku kesilapan dalam mengisi maklumat-maklumat di atas Kontraktor hendaklah menandatangani ringkas semua pembetulan.

- 3.2 **PENYERAHAN DOKUMEN SEBUTHARGA**

- (a) Dokumen Sebutharga yang telah diisi dengan lengkap hendaklah dimasukkan ke dalam sampul surat berlakri yang dicatitkan dengan No. Sebutharga serta Tajuk Sebutharga dan hendaklah dimasukkan ke dalam Peti Sebutharga pada masa dan tempat yang ditetapkan dalam Notis Sebutharga seperti alamat berikut ;

Yang DiPertua,
Majlis Daerah Selama,
34100 Selama Perak,

- (b) Jika Dokumen Sebutharga tidak diserahkan dengan tangan, Kontraktor hendaklah menghantar Dokumen tersebut dengan pos supaya tiba pada atau sebelum masa dan di tempat yang ditetapkan.
- (c) Sebutharga yang diserahkan selepas masa yang ditetapkan, berbangkit dari sebarang sebab, tidak akan dipertimbangkan.
- (d) Kegagalan Kontraktor mengembalikan Dokumen Sebutharga pada tarikh tutup Sebutharga akan membolehkan Majlis mengambil tindakan tatatertib.

- 3.3 **PENJELASAN LANJUT**

Sekiranya terdapat maklumat dalam Dokumen Sebutharga yang tidak jelas atau bercanggah, Kontraktor boleh menghubungi pejabat Bahagian Kejuruteraan Majlis Daerah Selama untuk penjelasan lanjut.

4. **PENJUALAN NASKAH SEBUTHARGA**

Naskah Sebutharga boleh diperolehi di Jabatan Bangunan & kejuruteraan Majlis Daerah Selama pada hari dan masa yang telah ditetapkan..

5. **PERBELANJAAN PENYEDIAAN DOKUMEN SEBUTHARGA**

Semua perbelanjaan bagi penyediaan Sebutharga ini hendaklah ditanggung oleh kontraktor sendiri.

6. **TEMPOH SAHLAKU SEBUTHARGA**

Sebutharga ini sah selama **90 hari** dari tarikh tutup Sebutharga, jika tidak dinyatakan. Kontraktor tidak boleh menarik balik Sebutharga sebelum tamat tempoh sah Sebutharga. Pengesyoran tindakan tatatertib akan diambil sekiranya Kontraktor menarik balik Sebutharga sebelum tamat tempoh sah Sebutharga.

7. **NOTIS**
Sebarang notis kepada Penyebutharga akan dihantar dengan tangan atau diposkan berdasarkan alamat yang diberikan di dalam Naskah Sebutharga.
8. **PINDAAN /TAMBAHAN DOKUMEN SEBUTHARGA**
Penyebutharga tidak dibenarkan membuat apa-apa perubahan atau tambahan kepada Borang Ssebutharga atau mana-mana bahagian dalam Naskah Sebutharga yang boleh dianggap mengenakan had syarat sediaada..
9. **SURAT MENYURAT DARI PENYEBUTHARGA YANG TIDAK BERJAYA**
Pihak Majlis Daerah Selama tidak akan melayan sebarang surat menyurat dari Penyebutharga mengenai sebab –sebab sebutharga mereka tidak Berjaya.
10. **PENOLAKAN SEBUTHARGA**
Penyebutharga yang gagal memenuhi syarat-syarat seperti yang dinyatakan di atas menyebabkan penolakan sepenuhnya penyertaan sebutharga tersebut oleh Pihak Majlis Daerah Selama.
11. **HAK MAJLIS DAERAH SELAMA UNTUK MENERIMA / MENOLAK SEBUTHARGA**
Majlis Daerah Selama adalah tidak terikat untuk menerima Sebutharga terendah atau mana-mana sebutharga atau memberi apa-apa sebab di atas penolakan sesuatu sebutharga Keputusan Jawatankuasa Sebutharga adalah muktamad.
12. **DENDA KELEWATAN**
Kadar denda Gantirugi Tertentu dan Gantirugi Ditetapkan kerana kerja tak siap adalah berjumlah **RM 20.00 sehari** jika tidak dinyatakan.
13. **LAWATAN TAPAK**
Lawatan Tapak adalah tidak diwajibkan sekiranya tidak dinyatakan. Walaubagaimanapun pihak penyebutharga adalah digalakkan untuk melawat tapak bagi mengetahui keadaan sebenar ditapak sebelum menghargakan sebutharga. Pihak Majlis tidak akan menanggung apa-apa kos yang berbangkit untuk tujuan tersebut. Kos terbabit adalah dibawah tanggungan pihak penyebutharga itu sendiri.
6. **DOKUMEN MEJA SEBUTHARGA**
Dokumen akan dipamerkan di alamat berikut :-
- Jabatan Kejuruteraan,
Majlis Daerah Selama,
34100 Selama Perak.
7. **TEMPOH TANGGUNGAN KECACATAN**
Tempoh tanggungan kecacatan untuk kerja yang tidak melebihi had nilai RM 500,000.00 adalah enam (6) bulan bermula dari tarikh penyerahan kepada Majlis iaitu Tarikh Siap Kerja dan kontraktor dikehendaki membaiki segala kecacatan yang berlaku dalam tempoh tersebut.
8. **INSURAN**
Pihak kontraktor yang dilantik hendaklah dengan seberapa segera menyediakan insuran – insuran berikut :-
(a). Insuran Pampasan Pekerja
(b). Insuran Tanggungan Awam
(c). Insuran Kerja (sekiranya dinyatakan di dalam Butir-Butir Ringkasan Sebutharga).
9. **PEMBERSIHAN TAPAKBINA SELEPAS SIAP**
Setelah kerja-kerja siap, tapakbina hendaklah dibersihkan dari sampah sarap dan memuaskn Pegawai Inden.
13. **KESALAHAN RASUAH**
Sebarang perbuatan atau percubaan rasuah untuk menawar atau memberi, meminta atau menerima apa-apa suapan secara rasuah kepada dan daripada mana-mana orang yang berkaitan perolehan ini merupakan suatu kesalahan jenayah di bawah Akta Suruhanjaya Pencegahan Rasuah Malaysia 2009 (Akta 694).

Sekiranya mana-mana pihak ada menawar atau memberi apa-apa suapan kepada mana-mana anggota pentadbiran awam, maka pihak yang ditawarkan atau diberi suapan dikehendaki membuat aduan dengan segera ke pejabat Suruhanjaya Pencegahan Rasuah Malaysia atau balai polis yang berhampiran. Kegagalan berbuat demikian adalah merupakan suatu kesalahan di bawah Akta Suruhanjaya Pencegahan Rasuah 2009 (Akta 694).

Tanpa prejudis kepada tindakan-tindakan lain, tindakan tatatertib terhadap anggota perkhidmatan awam dan menyenaraihitamkan kontraktor atau pembekal boleh diambil sekiranya pihak-pihak terlibat dengan kesalahan rasuah di bawah Akta Suruhanjaya Pencegahan Rasuah 2009 (Akta 694).

Mana-mana kontraktor atau pembekal yang membuat tuntutan bayaran berkaitan perolehan ini walaupun tiada kerja dibuat atau tiada barangan dibekal mengikut spesifikasi yang ditetapkan atau tiada perkhidmatan diberi dan mana-mana anggota perkhidmatan awam yang mengesahkan tuntutan berkenaan adalah melakukan kesalahan di bawah Akta Suruhanjaya Pencegahan Rasuah 2009 (Akta 694).

SYARAT-SYARAT SEBUTHARGA

1. PEMERIKSAAN TAPAKBINA

Kontraktor adalah dinasihatkan untuk memeriksa dan meneliti Tapakbina dan sekitarnya, bentuk dan jenis Tapakbina, takat dan jenis kerja, bahan dan barang yang perlu bagi menyiapkan kerja, cara-cara perhubungan dan laluan masuk ke Tapakbina dan hendaklah mendapatkan sendiri segala maklumat yang perlu tentang risiko, luar jangkaan dan segala hal-keadaan yang mempengaruhi dan menjejaskan Sebutharganya. Sebarang tuntutan yang timbul akibat daripada kegagalan Kontraktor mematuhi kehendak ini tidak akan dipertimbangkan.

2. INSURAN

Kontraktor hendaklah atas nama bersama **MAJLIS DAERAH SELAMA** mengambil insuran seperti berikut:-

- a).Insuran Pampasan Pekerja (Workmen Compensation)
- b).Insuran Liabiliti Awam
- c).Insuran Kerja (sekiranya dinyatakan di dalam Butir-Butir Ringkasan Sebutharga).
- d).Nombor Pendaftaran dengan PERKESO bagi kesemua pekerjanya

Kontraktor hendaklah mengemukakan kepada Pegawai Inden semua polisi insuran dan Nombor Kod Pendaftaran dengan PERKESO yang tersebut di atas sebelum memulakan Kerja. Bagaimana pun untuk tujuan memulakan kerja pihak kontraktor dikehendaki mengemukakan Nota Liputan dan resit-resit bayaran premium asal yang telah dibayar kepada Majlis. Pihak kontraktor dikehendaki dalam tempoh tidak lewat tiga puluh hari (30) menyerahkan polisi – polisi insuran asal kepada pihak Majlis. Sekiranya Kontraktor gagal mengemukakan semua polisi Insuran dalam tempoh tersebut, tanpa sebarang sebab yang munasabah, Pegawai Inden berhak mengambil tindakan seperti dibawah Fasal 10 (d).

3. PERATURAN PERLAKSANAAN KERJA

Kerja-kerja yang dilaksanakan hendaklah mematuhi Spesifikasi, pelan-pelan, butir-butir kerja dalam Ringkasan Sebutharga dan Syarat-Syarat yang dinyatakan dalam Dokumen Sebutharga ini dan Arahan Pegawai Inden atau wakilnya.

4. KEGAGALAN KONTRAKTOR MEMULAKAN KERJA

Sekiranya Kontraktor gagal memulakan kerja selepas tujuh (7) hari dari tarikh mula kerja yang dinyatakan dalam Inden Kerja, tanpa sebab-sebab yang munasabah, Inden Kerja akan dibatalkan oleh Pegawai Inden dan tindakan tatatertib akan diambil terhadap Kontraktor.

5. SUB SEWA DAN MENYERAHHAK KERJA

Kontraktor tidak dibenarkan mensub-sewakan Kerja kepada Kontraktor-Kontraktor lain. Kontraktor tidak boleh menyerahkan apa-apa faedah di bawah Inden Kerja ini tanpa terlebih dahulu mendapatkan persetujuan bertulis daripada Pegawai Inden.

6. PENOLAKAN BAHAN, BARANG DAN KERJA OLEH PEGAWAI INDEN

Pegawai Inden atau Wakilnya berhak menolak bahan, barang dan kerja-kerja yang tidak menepati Spesifikasi. Bahan, barang dan kerja-kerja yang ditolak hendaklah diganti dan sebarang kos tambahan yang terlibat hendaklah ditanggung oleh Kontraktor sendiri.

7. BORANG RINGKASAN SEBUTHARGA

- i. Borang Ringkasan Sebutharga hendaklah menjadi sebahagian daripada Borang Sebutharga ini dan hendaklah menjadi asas Jumlah Harga Sebutharga.
- ii. Harga-harga dalam Borang Ringkasan Sebutharga hendaklah mengambil kira semua kos termasuk kos pengangkutan, cukai, duti, bayaran dan caj-caj lain yang perlu dan berkaitan bagi menyiapkan Kerja dengan sepenuhnya.
- iii. Tiada sebarang tuntutan akan dilayan bagi pelarasan harga akibat daripada perubahan kos buruh, bahan-bahan dan semua duti dan cukai kerajaan, sama ada dalam tempoh sah Sebutharga atau dalam tempoh Kerja.
- iv. Harga-harga dalam Borang Ringkasan Sebutharga yang dikemukakan oleh Kontraktor hendaklah tertakluk kepada persetujuan sebelumnya daripada Pegawai Inden tentang kemunasabahnya. Persetujuan sebelumnya itu dan apa-apa pelarasan kemudiannya kepada harga-harga dalam Borang Ringkasan Sebutharga hendaklah dibuat sebelum Inden Kerja dikeluarkan.
- v. Apa-apa pelarasan harga dalam Borang Ringkasan Sebutharga menurut perenggan (iv) tersebut di atas dan apa-apa kesilapan hisab dalam Ringkasan Sebutharga hendaklah dilaras dan diperbetulkan sebelum Inden Kerja dikeluarkan. Jumlah amaun yang dilaraskan hendaklah sama dengan jumlah harga pukal dalam Borang Sebutharga. Amaun jumlah harga pukal dalam Borang Sebutharga hendaklah tetap tidak berubah.

8. PERCANGGAHAN DALAM DOKUMEN SEBUTHARGA

Jika Kontraktor mendapati apa-apa percanggahan dalam Dokumen Sebutharga, dia hendaklah merujuk kepada Pegawai Inden untuk mendapatkan keputusan.

9. KEGAGALAN KONTRAKTOR MENYIAPKAN KERJA DAN PENAMATAN PERLANTIKAN KONTRAKTOR

Pegawai Inden berhak membatalkan Inden Kerja sekiranya Kontraktor berada dalam keadaan berikut dan setelah menerima surat amaran daripada Pegawai Inden :-

- (a) Sekiranya Kontraktor masih gagal menyiapkan Kerja dalam tempoh masa yang telah ditetapkan;
- (b) Kemajuan Kerja terlalu lambat/merosot tanpa apa-apa sebab yang munasabah;
- (c) Penggantungan pelaksanaan seluruh atau sebahagian Kerja tanpa apa-apa sebab yang munasabah;
- (d) Tidak mematuhi arahan Pegawai Inden tanpa apa-apa alasan yang munasabah; dan
- (e) Apabila Kontraktor diisytiharkan bankrap oleh pihak yang sah.

10. KERJA PERUBAHAN

(a) Pegawai Inden boleh menurut budi bicaranya mengeluarkan arahan-arahan yang berkehendakkan sesuatu perubahan kerja dengan secara bertulis. Tiada apa-apa perubahan yang dikeluarkan oleh Pegawai Inden atau yang disahkan kemudian oleh Pegawai Inden boleh membatalkan Sebutharga ini.

(b) Semua kerja perubahan dan/atau tambahan yang diluluskan oleh Pegawai Inden akan diukur atau dinilai dengan menggunakan kadar harga yang ada dalam Jadual Harga/ Senarai Harga / Ringkasan Sebutharga. Jika tidak terdapat sebarang kadar harga yang bersesuaian / munasabah, kadar harga yang dipersetujui oleh Pegawai Inden dan Kontraktor hendaklah digunakan.

11. PEMATUHAN KEPADA UNDANG-UNDANG OLEH KONTRAKTOR

Kontraktor hendaklah mematuhi segala kehendak Undang-Undang Kecil dan Undang-Undang Berkanun dalam Malaysia semasa pelaksanaan Kerja. Kontraktor tidak berhak menuntut sebarang kos dan bayaran tambahan kerana pematuhannya dengan Syarat-Syarat ini.

12. GANTIRUGI KERANA TAK SIAP

Jika kontraktor tidak menyiapkan kerja pada Tarikh Siap yang dinyatakan di dalam Inden atau dalam suatu masa lanjutan yang telah diluluskan dan Pegawai Inden memperakui secara bertulis bahawa pada pendapatnya kerja tersebut dengan munasabahnya sepatutnya telah siap. Kontraktor hendaklah membayar atau memeberikan kepada Kerajaan / Majlis suatu jumlah wang yang dikira mengikut kadar yang dinyatakan sebagai Gantirugi Tertentu dan Gantirugi Ditetapkan selama tempoh kerja tersebut terus berkeadaan begitu taksip dan Pegawai Inden boleh memotong dari apa-apa wang yang kena bayar kepada kontraktor sebagai denda gantirugi. Perakuan yang dikeluarkan dibawah sayarat ini adalah Perakuan Kerja Tidak Siap.

13. TEMPOH TANGGUNGAN KEKACATAN

13.1 Tempoh tanggungan kecacatan bagi sebut harga hendaklah sekurang-kurangnya enam (6) bulan dari tarikh kerja diperakukan siap. Bagi kerja-kerja mekanikal dan elektrikl dimana tempoh waranti ke atas alat-alat dan loji-loji adalah dua belas (12) bulan dan dalam kes-kes tertentu oleh kerana jenis dan kerumitan kerja, tempoh tanggungan kecacatan yang lebih lama daripada enam (6) bulan boleh dikenakan.

13.2 Kontraktor dipertanggungjawabkan untuk membaiki kecacatan, ketidaksempurnaan, kekecutan atau apa – apa jua kerosakan lain yang mungkin kelihatan dan yang disebabkan oleh bahan atau barang atau mutu hasil kerja yang tidak menepati sebut harga ini apabila diarahkan oleh Pegawai Inden dan dalam masa yang berpatutan. Kontraktor hendaklah membaiki kecacatan, ketidaksempurnaan, kekecutan atau apa-apa jua kerosakan lain atas kos Kontraktor sendiri.

13.3 Sekiranya kontraktor gagal membaiki kecacatan, ketidaksempurnaan, kekecutan atau apa-apa jua kerosakan lain seperti yang diarahkan, Pegawai Inden berhak memotong kos membaiki dari baki wang yang akan dibayar kepada kontraktor atau, jika baki itu tiada tidak mencukupi, mengeluarkan surat pengesyoran kepada Pusat Khidmat Kontraktor untuk menggantungkan pendaftaran Kontraktor, dan menghantar salinan-salinan surat tersebut kepada Pengarah Kerja Raya Negeri/Ketua jabatan, Bahagian Pembangunan Bumiputera, Kementerian Kerja Raya dan Lembaga Pembangunan Industri Pembinaan. Bagi kerja-kerja elektrikl/mekanikal, salinan surat hendaklah dihantar kepada Pengarah Cawangan Kerja Elektrikal/Pengarah Cawangan Kerja Mekanikal.

14. PERATURAN MEMBAYAR SELEPAS SIAP

Bayaran sepenuhnya hanya akan dibayar setelah Kontraktor menyiapkan Kerja dengan sepenuhnya dan dalam tempoh seberapa segera mengembalikan Inden Kerja Asal berserta dokumen – dokumen berikut ;

- a) Surat Tuntutan Kontraktor
- b) Surat Akuan Pesuruhjaya Sumpah
- c) Penyata Akaun Bank (jika berkaitan)
- d) Surat Ikatan Serah Hak / Perjanjian Pemfaktoran (jika berkaitan)
- e) Salinan Sijil Pendaftaran PKK / CIDB / KEM. KEWANGAN yang masih sah.



15. KESALAHAN RASUAH

Sebarang perbuatan atau percubaan rasuah untuk menawar atau memberi, meminta atau menerima apa-apa suapan secara rasuah kepada dan daripada mana-mana orang yang berkaitan perolehan ini merupakan suatu kesalahan jenayah di bawah Akta Suruhanjaya Pencegahan Rasuah Malaysia 2009 (Akta 694).

Sekiranya mana-mana pihak ada menawar atau memberi apa-apa suapan kepada mana-mana anggota pentadbiran awam, maka pihak yang ditawarkan atau diberi suapan dikehendaki membuat aduan dengan segera ke pejabat Suruhanjaya Pencegahan Rasuah Malaysia atau balai polis yang berhampiran. Kegagalan berbuat demikian adalah merupakan suatu kesalahan di bawah Akta Suruhanjaya Pencegahan Rasuah 2009 (Akta 694).


Tanpa prejudis kepada tindakan-tindakan lain, tindakan tatatertib terhadap anggota perkhidmatan awam dan menyenaraihitamkan kontraktor atau pembekal boleh diambil sekiranya pihak-pihak terlibat dengan kesalahan rasuah di bawah Akta Suruhanjaya Pencegahan Rasuah 2009 (Akta 694).

Mana-mana kontraktor atau pembekal yang membuat tuntutan bayaran berkaitan perolehan ini walaupun tiada kerja dibuat atau tiada barangan dibekal mengikut spesifikasi yang ditetapkan atau tiada perkhidmatan diberi dan mana-mana anggota perkhidmatan awam yang mengesahkan tuntutan berkenaan adalah melakukan kesalahan di bawah Akta Suruhanjaya Pencegahan Rasuah 2009 (Akta 694).

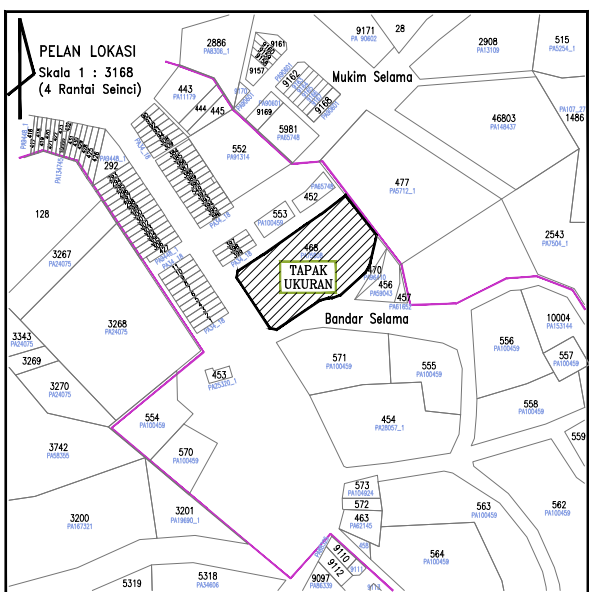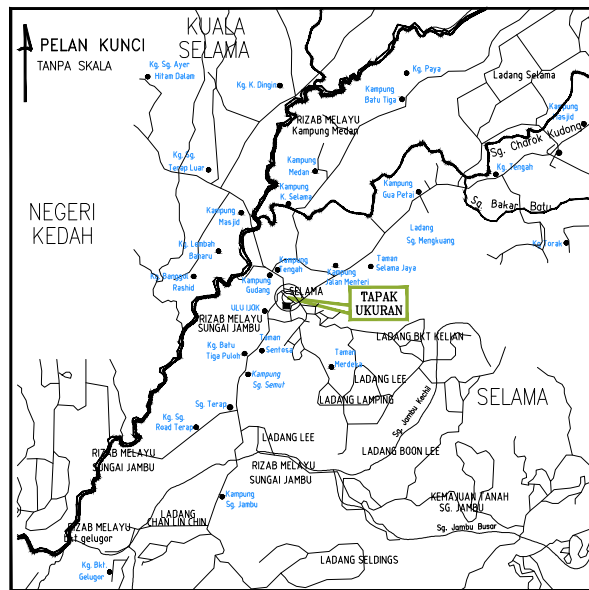


SENARAI LANDSKAP KEJUR

NO.	SIMBOL	JENIS	KUANTITI
1		INTERLOCKING PAVER	1490 mp / 16,038.23 kp
2		PABBLE WASH	450 mp / 4,843.76 kp
3		RUMPUT	100 mp / 1,076.39 kp
4		KERUSI TAMAN	7

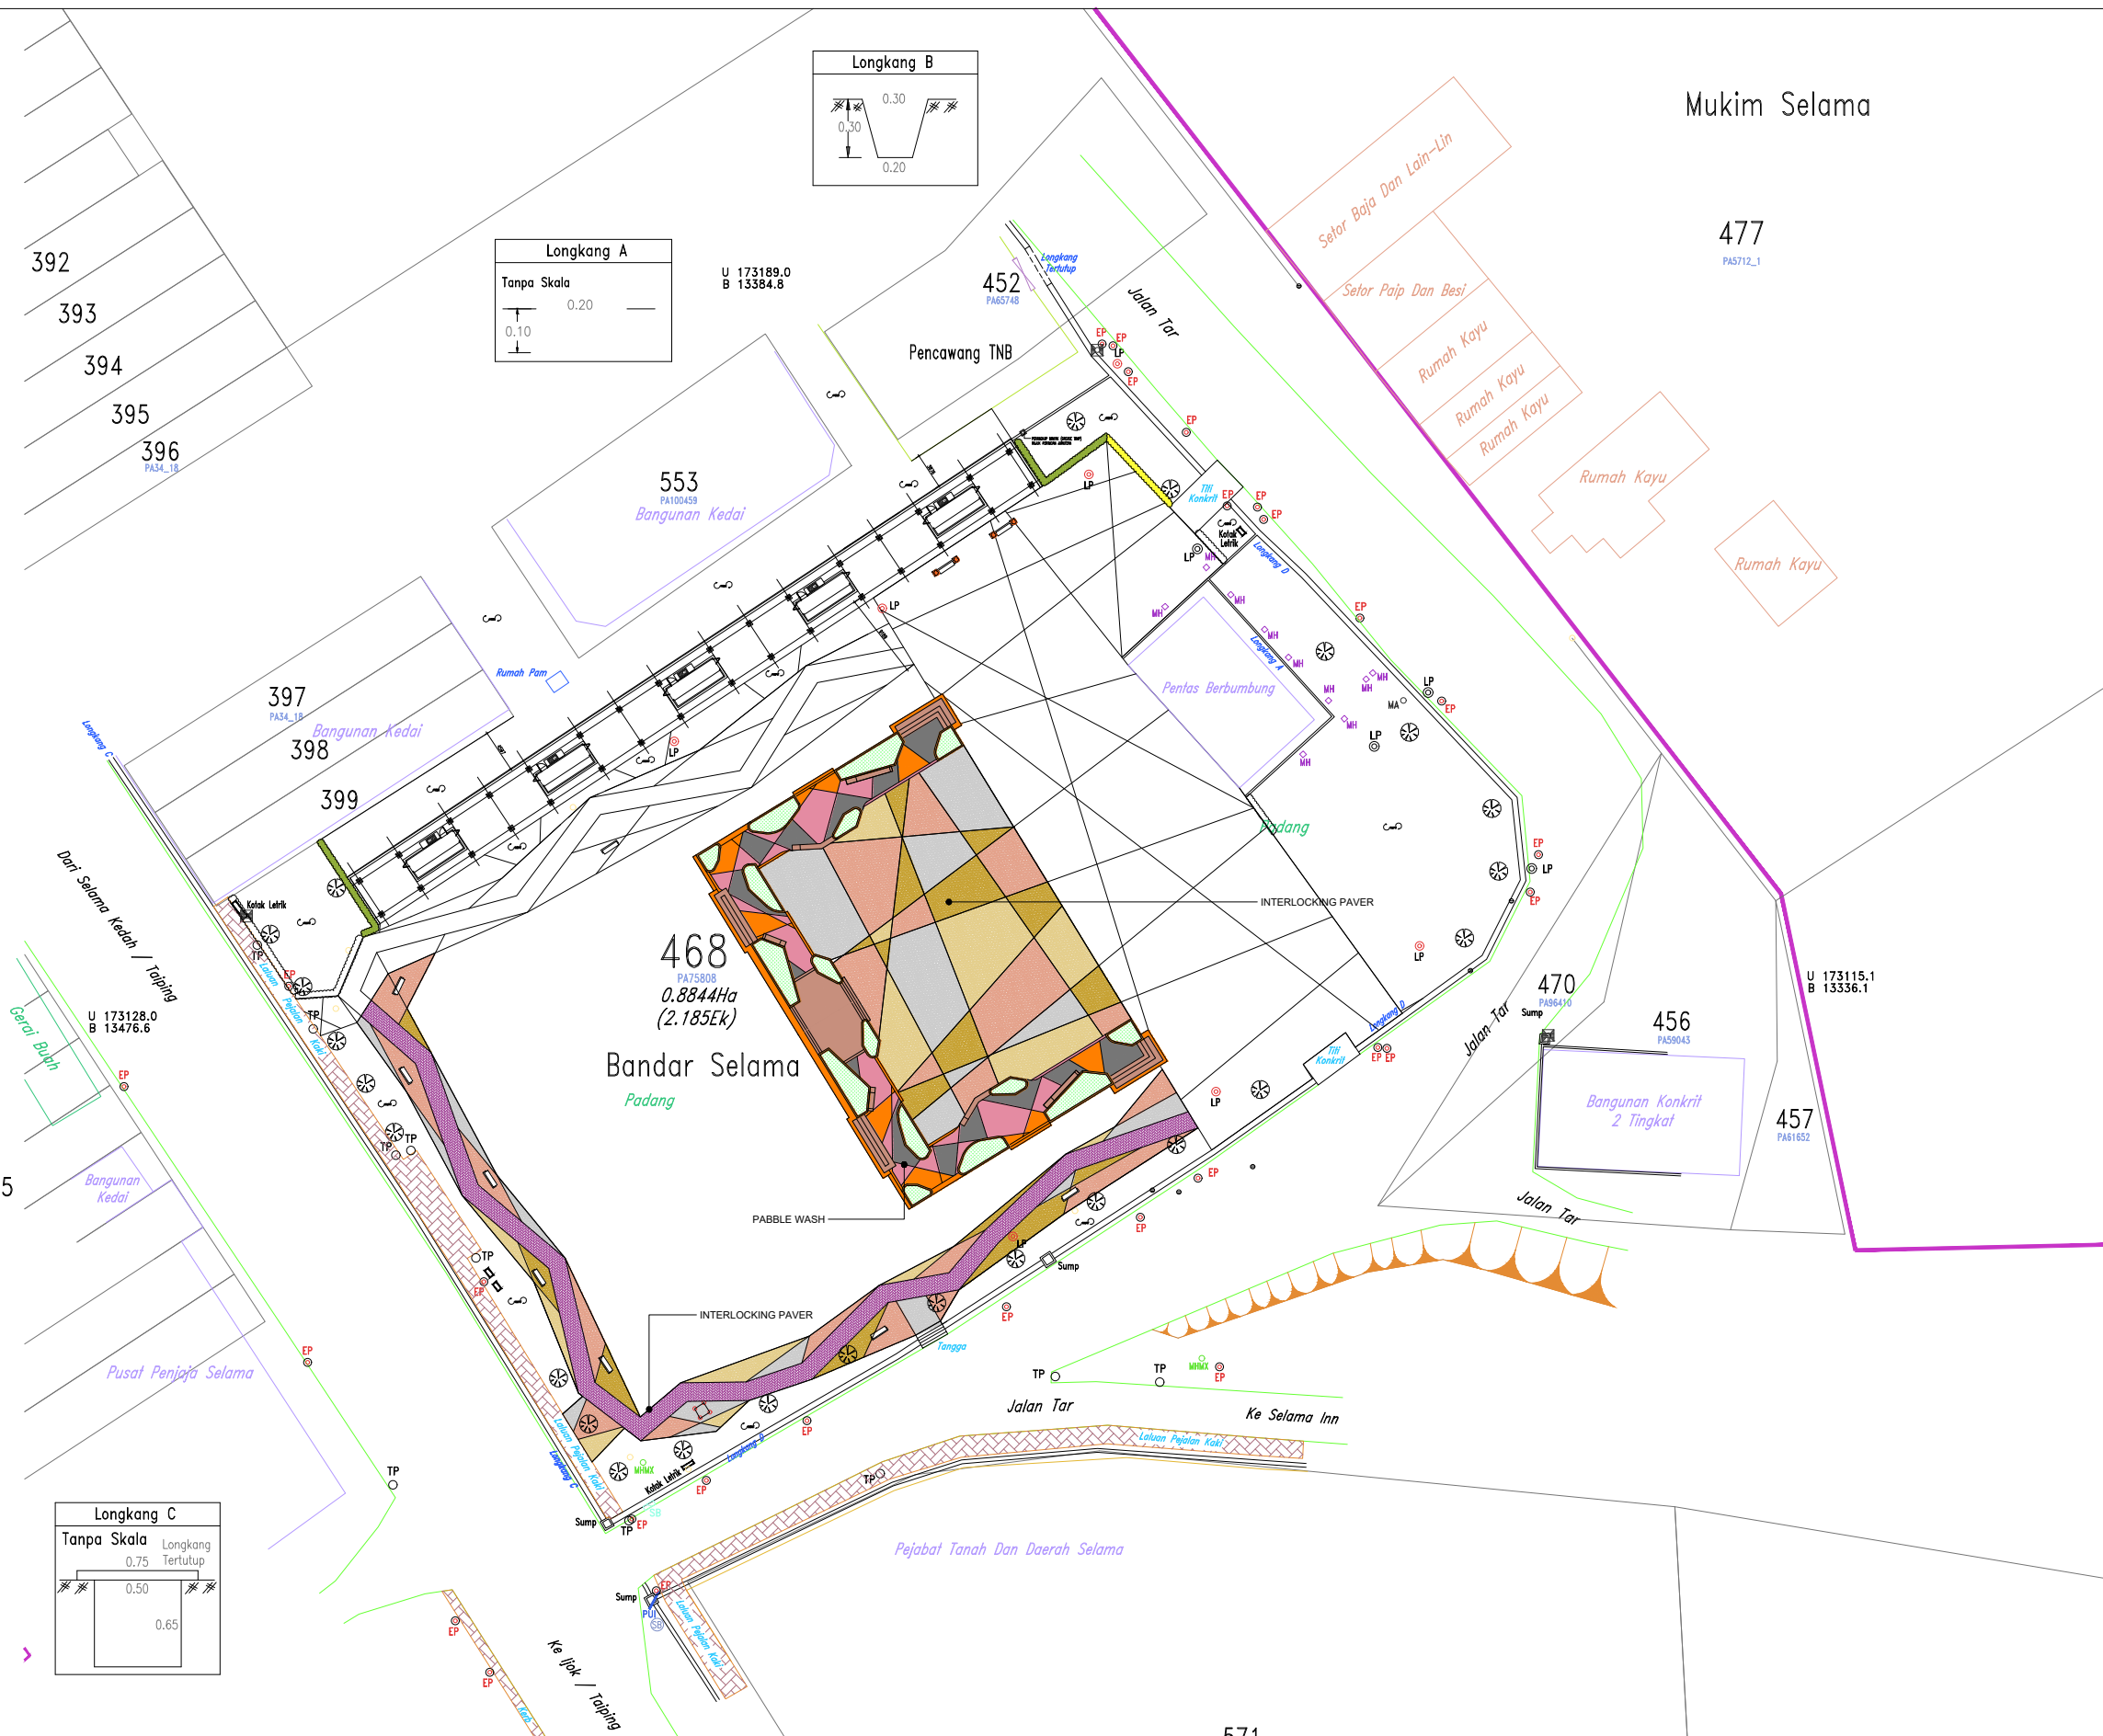

PEMILIK : MAJLIS DAERAH SELAMA 34100 SELAMA, PERAK DARUL RIDZUAN	TAJUK PROJEK : CADANGAN MENAIK TARAF MEDAN NIAGA SELAMA SQUARE, SELAMA, PERAK.	TAJUK LUKISAN DATARAN	
	UNTUK TETUAN: MAJLIS DAERAH SELAMA	- PELAN KUNCI , PELAN LOKASI - PELAN TAPAK	
		dilukis MDS disemak MDS tarikh 2.4.24 skala SPT.TUNJUK	No. Lukisan : MDS/2024/02/DS/BP-01

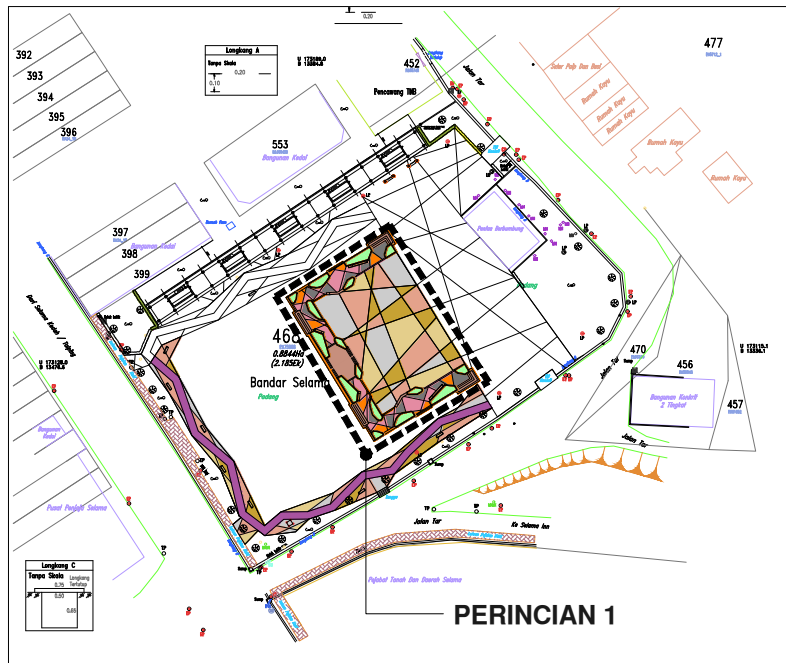

PERINCIAN 1


SENARAI TANAMAN - POKOK

SIMBOL/POKOK	NAMA TEMPATAN	NAMA BOTANI	KETTINGIAN BATANG POKOK	DIAMETER BATANG POKOK	KUANTITI
	BUNGA KEMBOJA	PLUMERIA RUBRA	2.00 m	25 - 50 mm	8
	RAJA KELAPA	RAVEBEA RIVULARIS	1.50 m	50 - 75 mm	10
				JUMLAH	18

SENARAI TANAMAN - RENEK & RUMPUT

SIMBOL/POKOK	NAMA TEMPATAN	NAMA BOTANI	KETTINGIAN KESELURUHAN	JARAK POKOK	KUANTITI
RENEK					
	SENAI MERAH	LOROPENTALUM	0.50 m	0.30 m	150
	DURANTA	DURANTA GOLD	0.50 m	0.30 m	150
	IXORA MERAH	IXORA SIAMENSIS	0.50 m	0.30 m	80
	DAUN TEA	ACALYPHA SIAMENSIS	0.50 m	0.30 m	120
				JUMLAH	500

PERINCIAN 1

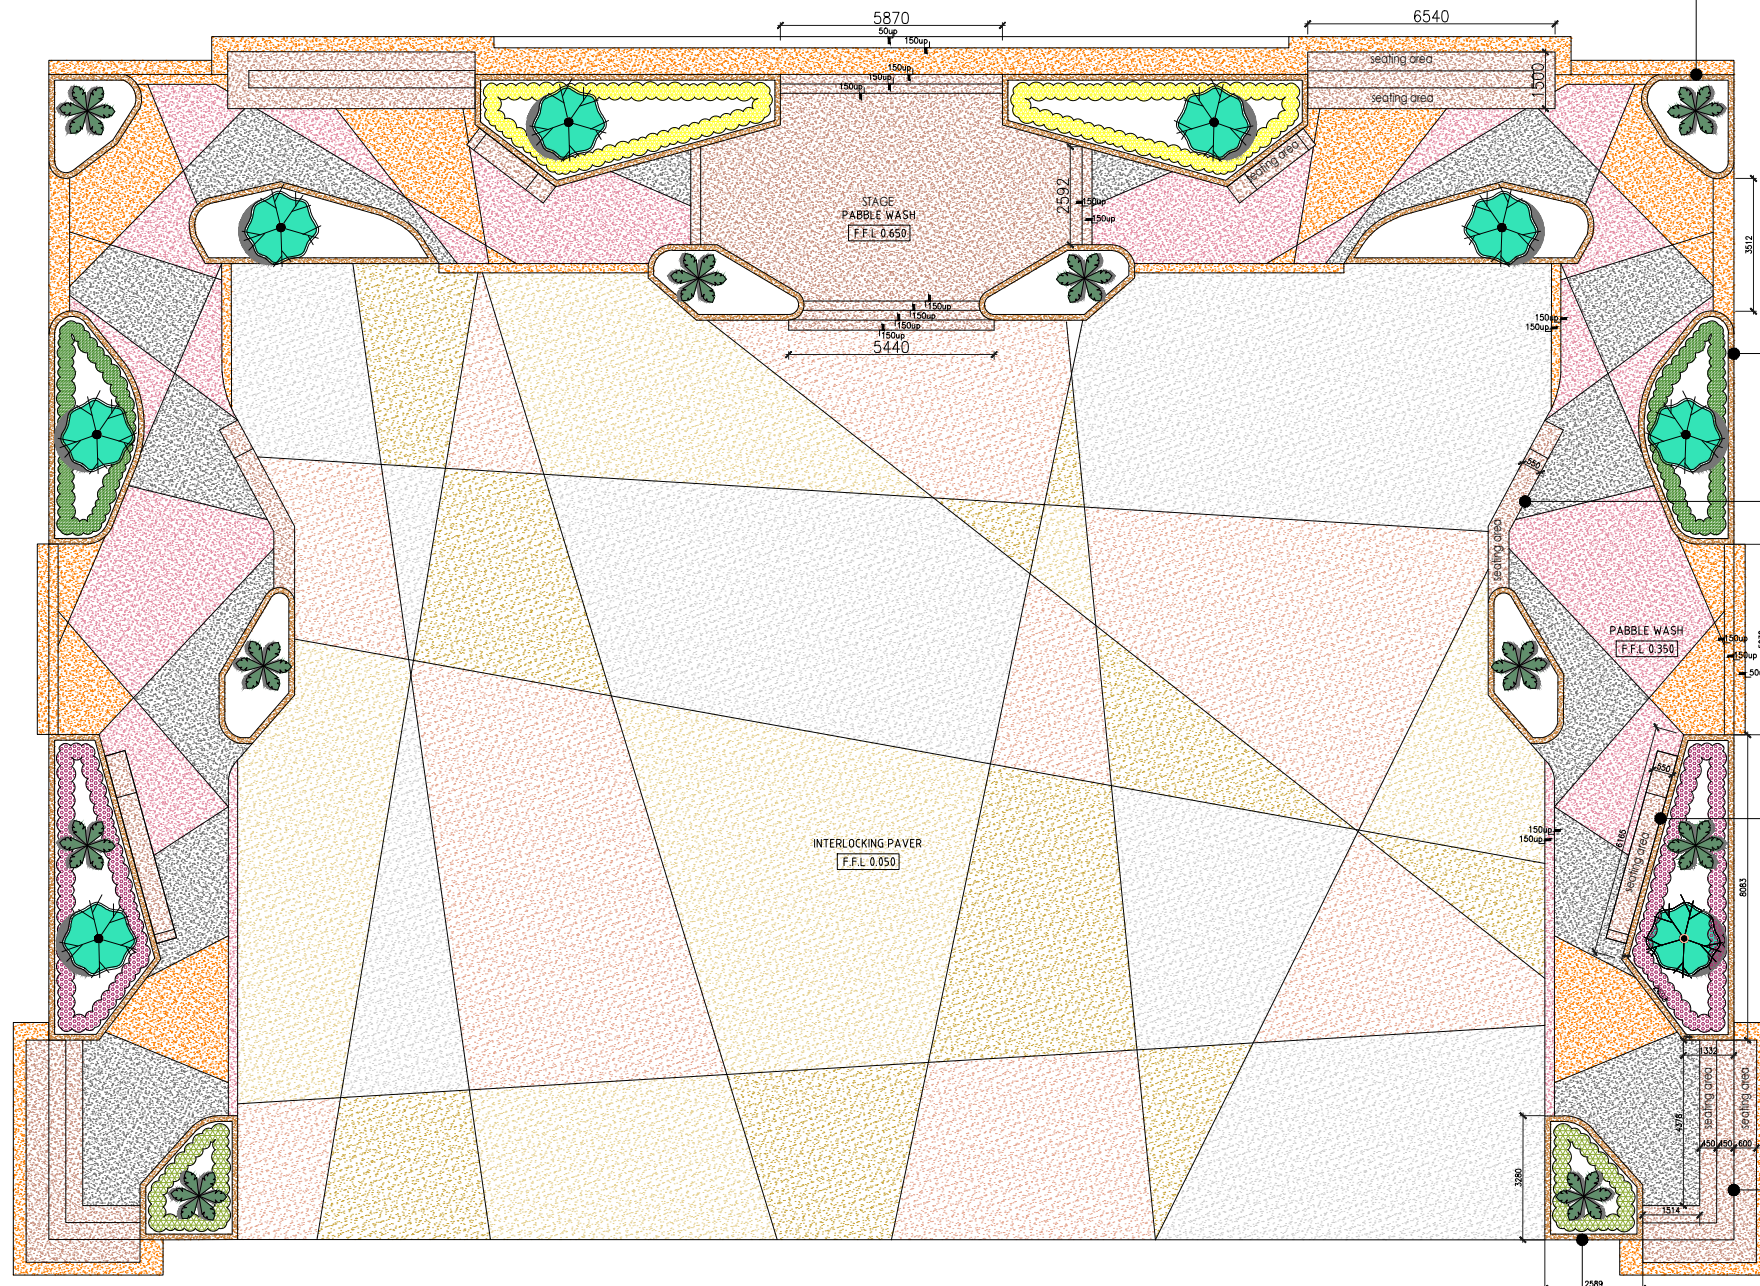

1000MM TINGGI KOTAK BUNGA DENGAN KEMASAN "PABBLE WASH"



1000MM TINGGI KOTAK BUNGA DENGAN KEMASAN "PABBLE WASH"

600MM TINGGI KERUSI TAMAN DENGAN KEMASAN "PABBLE WASH"



600MM TINGGI KERUSI TAMAN DENGAN KEMASAN "PABBLE WASH"

600MM TINGGI KERUSI TAMAN DENGAN KEMASAN "PABBLE WASH"



1000MM TINGGI KOTAK BUNGA DENGAN KEMASAN "PABBLE WASH"

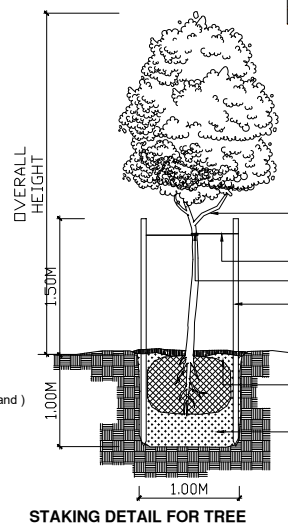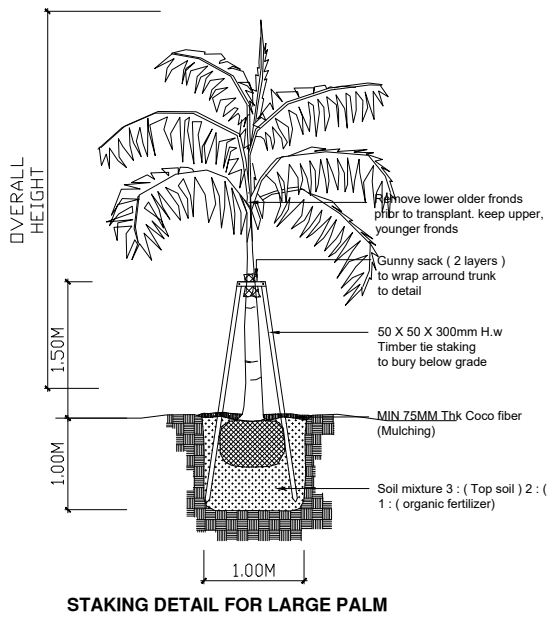


PELAN LANTAI
SKALA 1 : 200

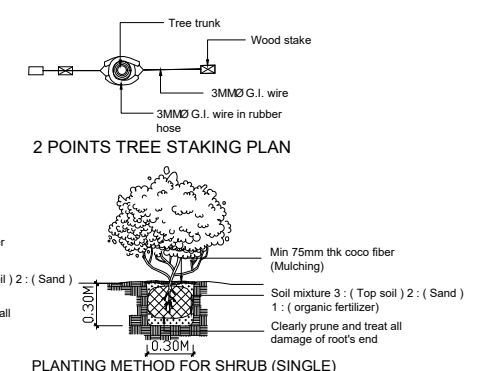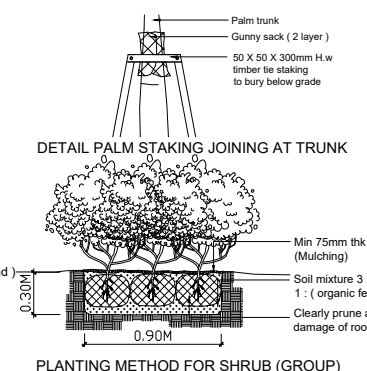

PEMILIK : MAJLIS DAERAH SELAMA 34100 SELAMA, PERAK DARUL RIDZUAN	TAJUK PROJEK : CADANGAN PEMBANGUNAN GERAI DI DATARAN SELAMA SERTA KERJA-KERJA BERKAITAN DI ATAS LOT 468, MUKIM SELAMA, PERAK DARUL RIDZUAN. UNTUK TETUAN: MAJLIS DAERAH SELAMA	TAJUK LUKISAN PERINCIAN 1 - PELAN LANTAI
dilukis MDS disemak MDS tarikh 2.4.24 skala SPT.TUNJUK No. Lukisan : MDS/2023/10/DS/BP-02		pindaan

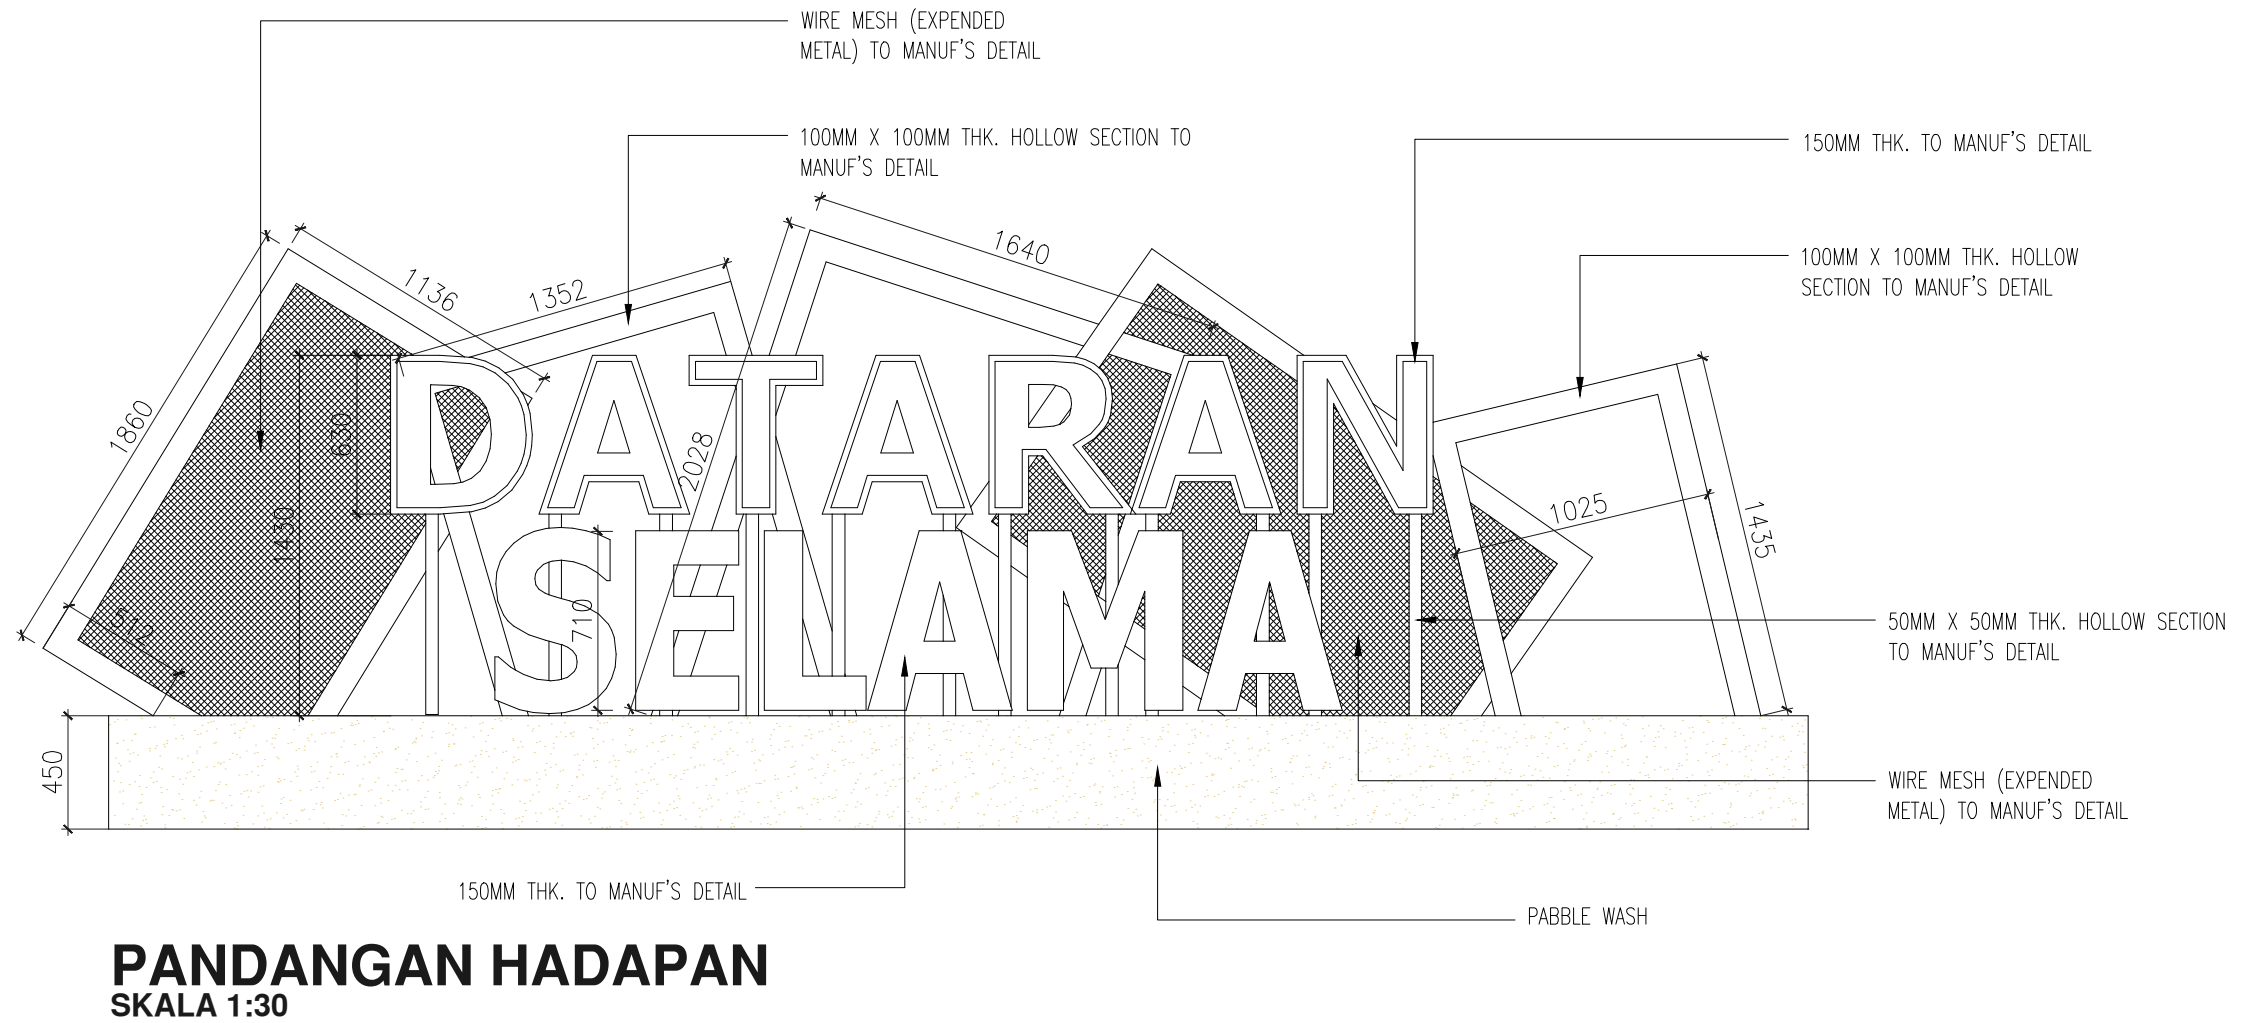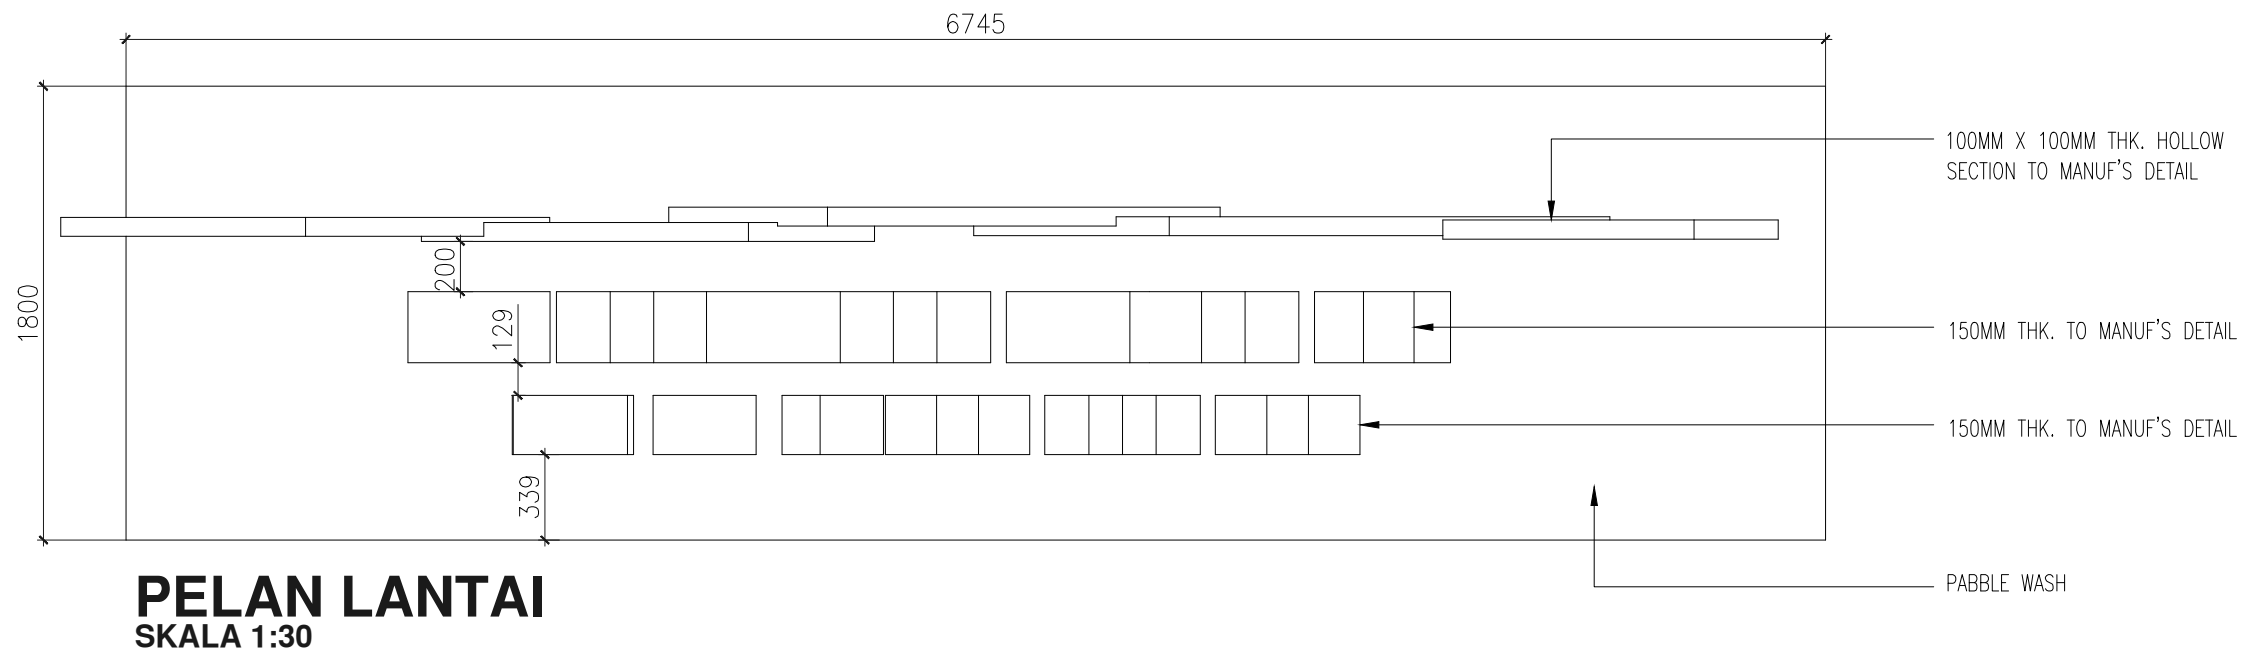

PEMILIK :  MAJLIS DAERAH SELAMA 34100 SELAMA, PERAK DARUL RIDZUAN		TAJUK PROJEK : CADANGAN PEMBANGUNAN GERAI DI DATARAN SELAMA SERTA KERJA-KERJA BERKAITAN DI ATAS LOT 468, MUKIM SELAMA, PERAK DARUL RIDZUAN. UNTUK TETUAN: MAJLIS DAERAH SELAMA		TAJUK LUKISAN PAPAN TANDA - PELAN LANTAI - PANDANGAN HADAPAN			
dilukis	disemak	tarikh	skala	No. Lukisan :			
MDS	MDS	2.4.24	SPT.TUNJUK	MDS/2023/10/DS/BP-03			
p i n d a a n							