


**PELAN KUNCI**  
TANPA SKALA

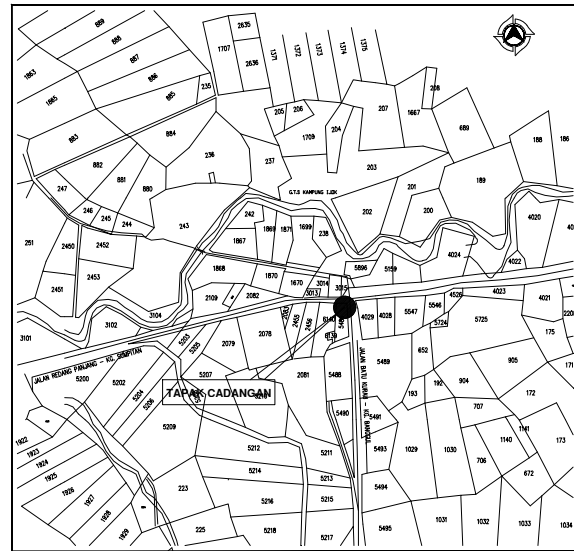


**PELAN LOKASI**  
TANPA SKALA

**SENARAI TANAMAN - POKOK**


| SIMBOL/POKOK | NAMA TEMPATAN | NAMA BOTANI           | KETINGGIAN BATANG POKOK | DIAMETER BATANG POKOK | KUANTITI |
|--------------|---------------|-----------------------|-------------------------|-----------------------|----------|
|              | BUNGA KEMBOJA | PLUMERIA RUBRA        | 2.00 m                  | 25 - 50 mm            | 2        |
|              | KELAT PAYA    | SYZYGIUM CAMPANULATUM | 2.00 m                  | 25 - 50 mm            | 7        |
|              | RAJA KELAPA   | RAVEBEA RIVULARIS     | 1.50 m                  | 50 - 75 mm            | 4        |
|              |               |                       |                         | JUMLAH                | 13       |

**SENARAI TANAMAN - RENEK & RUMPUT**

| SIMBOL/POKOK  | NAMA TEMPATAN              | NAMA BOTANI                         | KETINGGIAN KESELURUHAN | JARAK POKOK | KUANTITI |
|---------------|----------------------------|-------------------------------------|------------------------|-------------|----------|
| <b>RENEK</b>  |                            |                                     |                        |             |          |
|               | FUKIEN TEA TREE            | CARMONA RETUSA                      | 0.50 m                 | 0.30 m      | 35       |
|               | SNOW BUSH / ICE CREAM BUSH | BREYNIA DISTICHA                    | 0.50 m                 | 0.30 m      | 30       |
|               | RATTLESNAKE PLANT          | CALATHEA CROTALIFERA                | 1.00 m                 | 0.60 m      | 20       |
|               | SPIDER LILY                | HYMENOCALLIS LITTORALIS             | 0.30 m                 | 0.45 m      | 30       |
|               |                            |                                     |                        | JUMLAH      | 115      |
| <b>RUMPUT</b> |                            |                                     |                        |             |          |
|               |                            | AXONOPUS COMPRESSUS (CLOSE TURFING) |                        |             | 90 M.P.  |




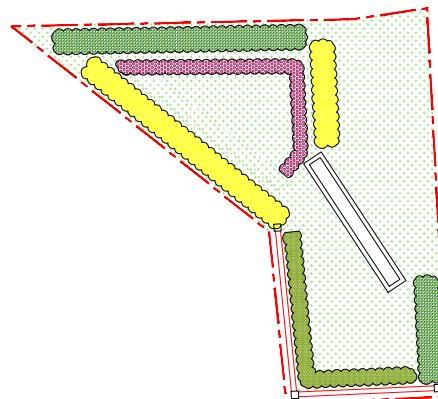


**PELAN POKOK RENEK**

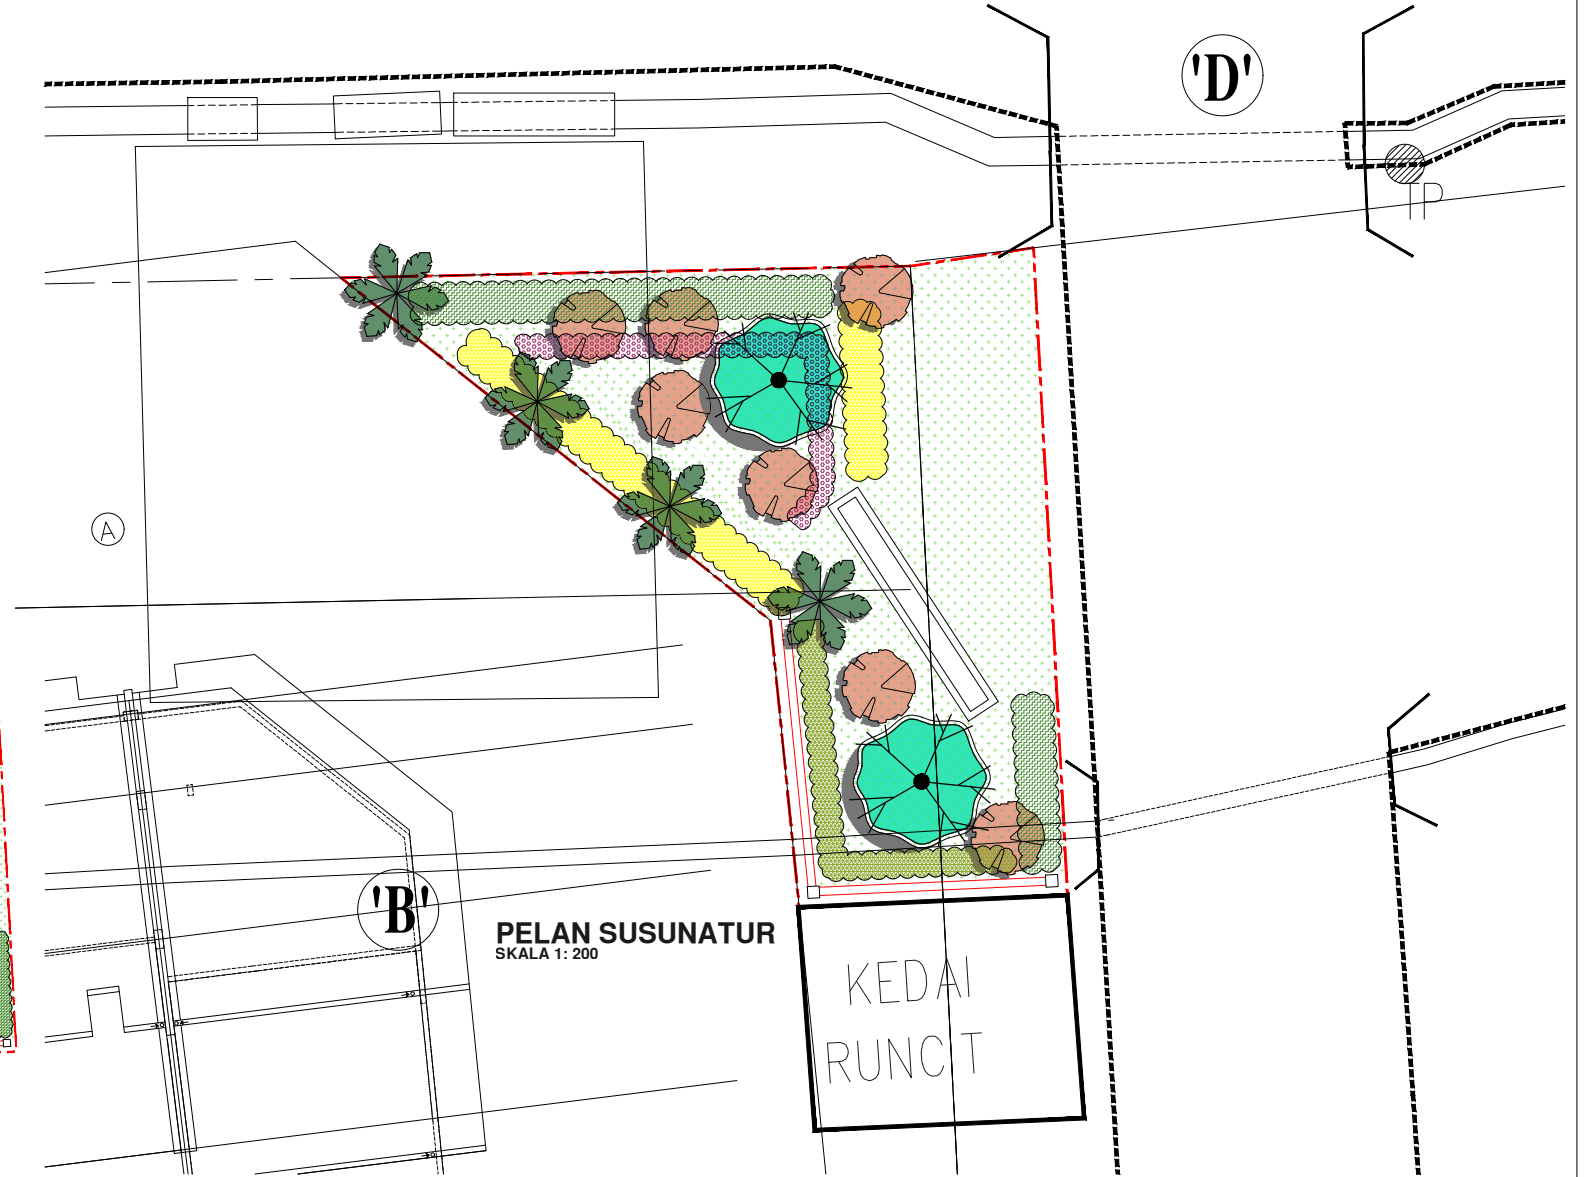

**PELAN SUSUNATUR**  
SKALA 1: 200

**KAEDAH PENANAMAN**

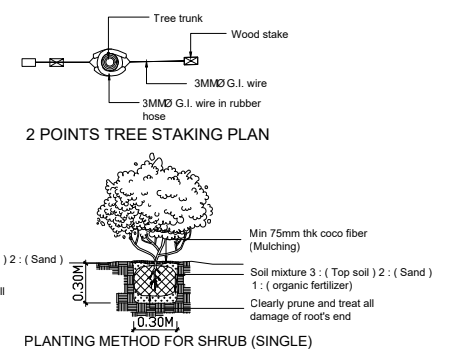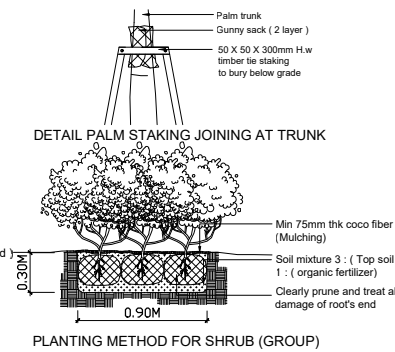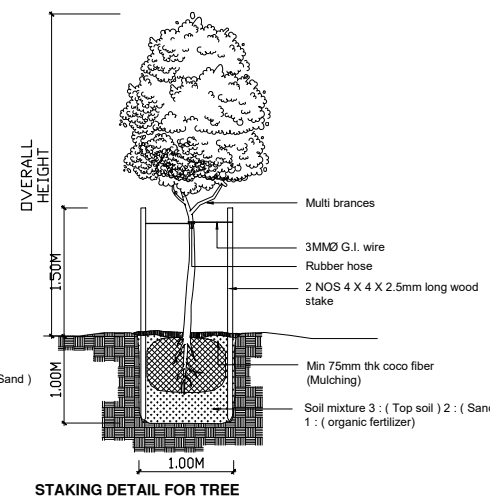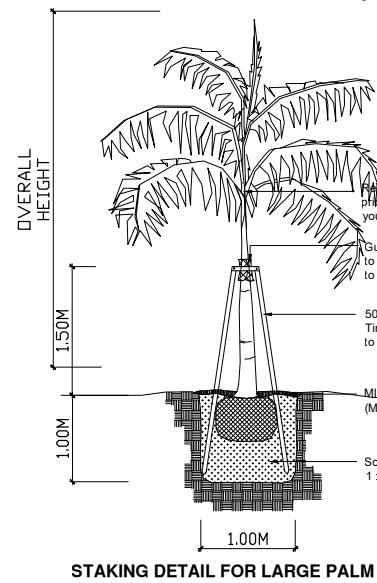

PEMILIK :  
  
**MAJLIS DAERAH SELAMA**  
34100 SELAMA,  
PERAK DARUL RIDZUAN

TAJUK PROJEK :  
**CADANGAN MEMBINA PAPAN TANDA IJOK DI KAMPUNG MASJID, BATU KURAU, PERAK DARUL RIDZUAN.**

UNTUK TETUAN:  
**MAJLIS DAERAH SELAMA**

TAJUK LUKISAN  
**PAPAN TANDA IJOK - LANDSKAP**  
- PELAN KUNCI, PELAN LOKASI  
- PELAN SUSUNATUR

|         |         |         |            |                              |               |
|---------|---------|---------|------------|------------------------------|---------------|
| dilukis | disemak | tarikh  | skala      | No. Lukisan :                | p i n d a a n |
| JKB     | JK      | 27.9.21 | SPL.TUNJUK | <b>MDS/2021/JKB/KM/BP-01</b> |               |