


PANDANGAN A
SKALA 1:50

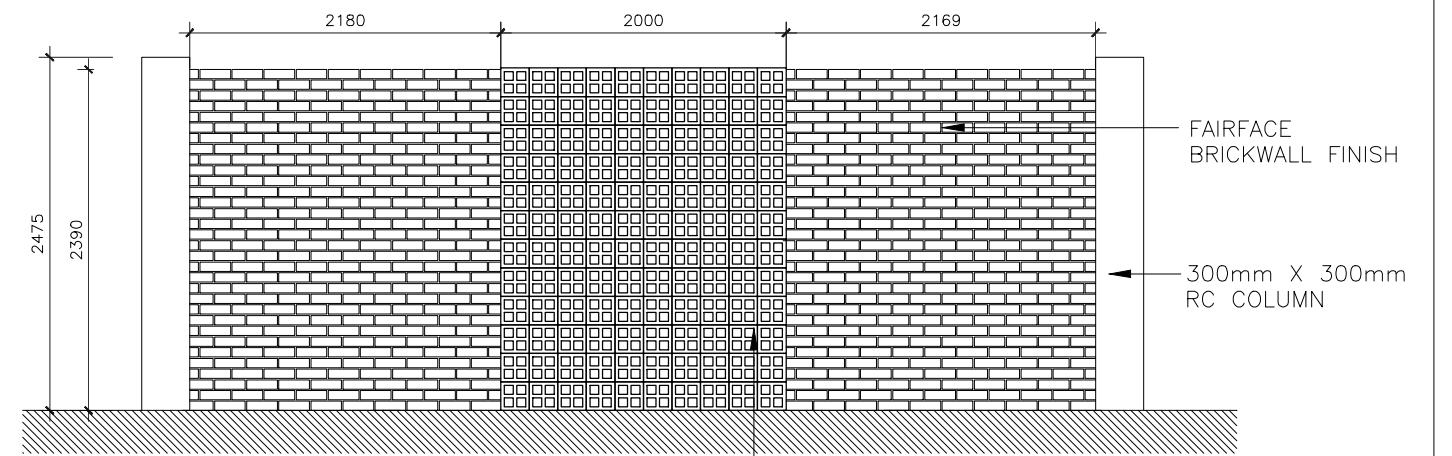

PANDANGAN B
SKALA 1:50

PEMILIK :



MAJLIS DAERAH SELAMA
34100 SELAMA,
PERAK DARUL RIDZUAN

TAJUK PROJEK :

CADANGAN MEMBINA PAPAN TANDA IJOK DI KAMPUNG
MASJID, BATU KURAU, PERAK DARUL RIDZUAN.

UNTUK TETUAN:

MAJLIS DAERAH SELAMA

TAJUK LUKISAN

TEMBOK PENGHADANG

- PELAN LANTAI,
- PANDANGAN A & PANDANGAN B

dilukis	disemak	tarikh	skala	No. Lukisan :
JKB	JK	27.9.21	SPL.TUNJUK	MDS/2021/JKB/KM/BP-04

No. Lukisan : **MDS/2021/JKB/KM/BP-04**

p i n d a a n

--	--	--	--